


Bezeichnung: Pfostenaufgang  
Projekt: Heinz-Sielmann-Schule, Neustadt

Schnitt A-A' M 1:20

Draufsicht M 1:50

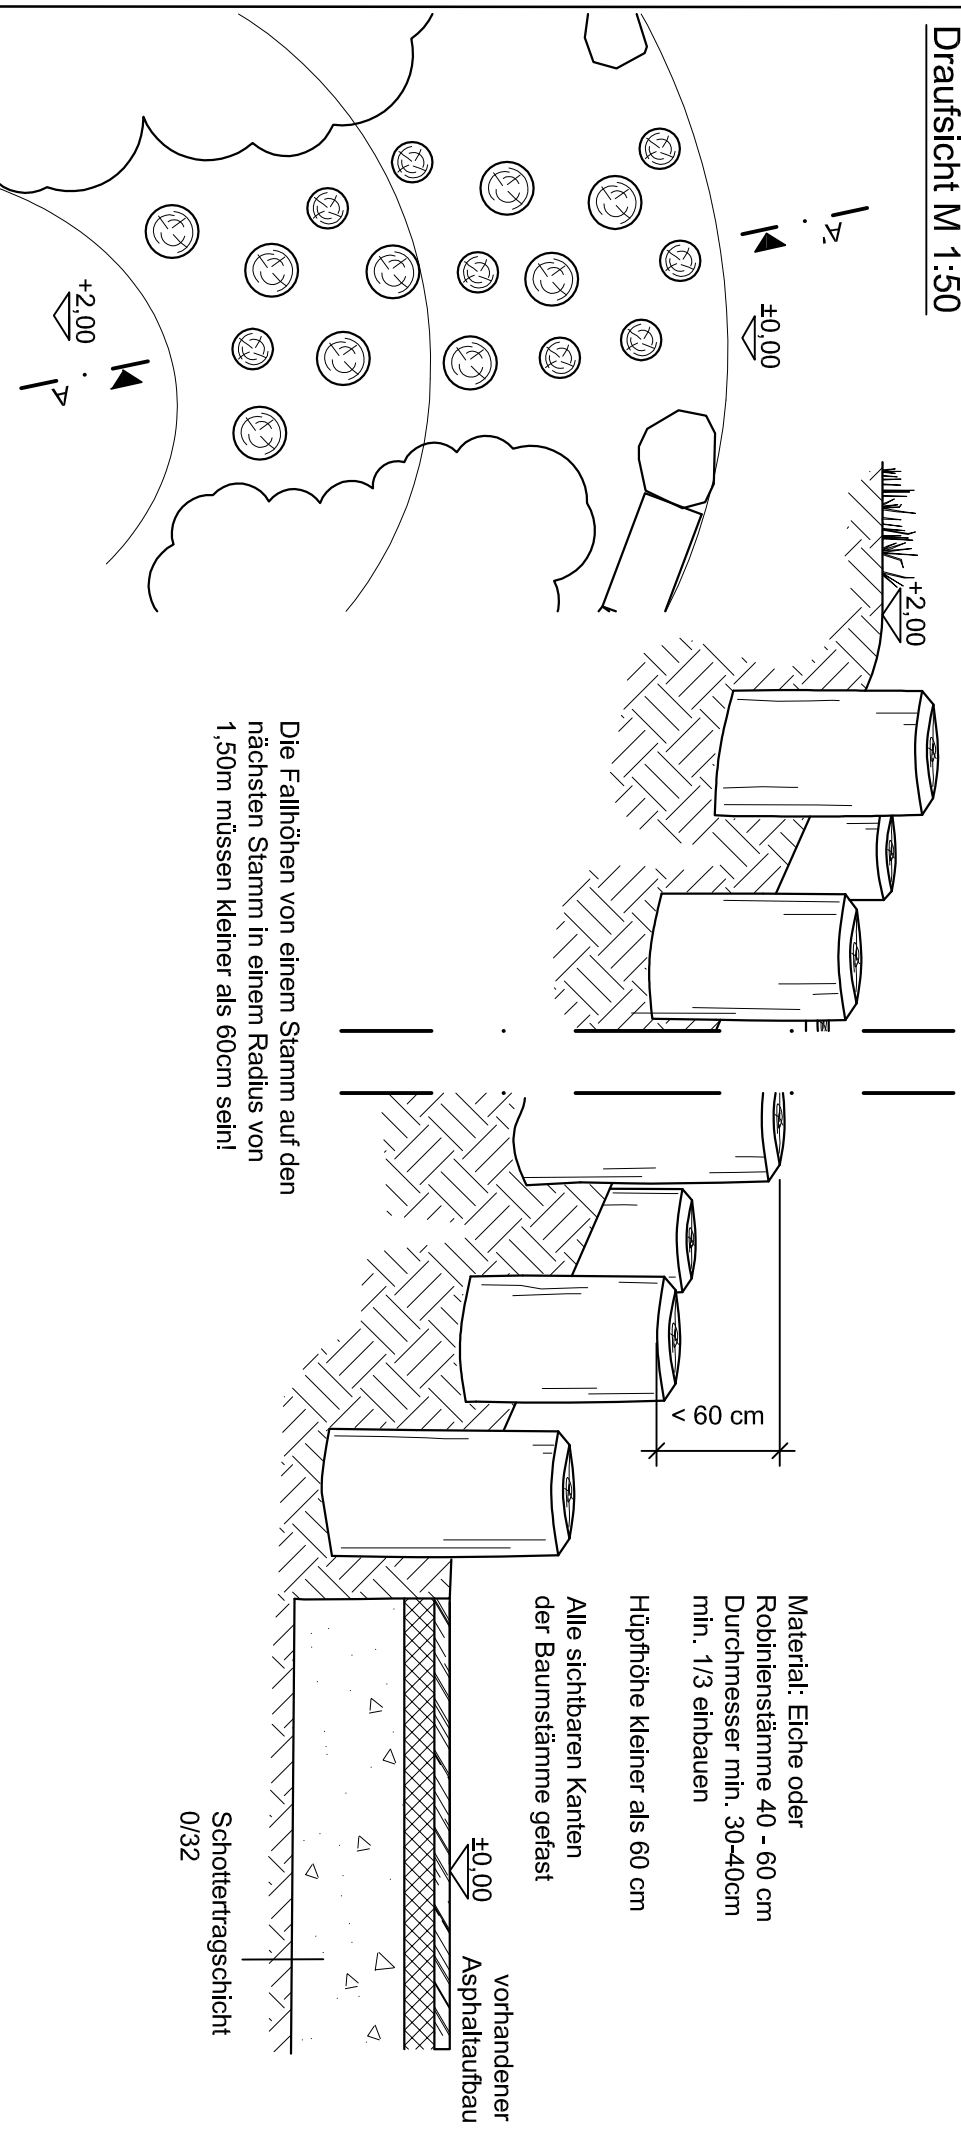

Stadt + Natur

Ingenieurbüro für Grünplanung  
Kaiserbacher Mühle  
76889 Klingenstein  
Tel. 06349/928414  
Fax. 06349/928413

M 1:50; 1:20  
m, cm